


5,600

9,400

Y 4

Y 3

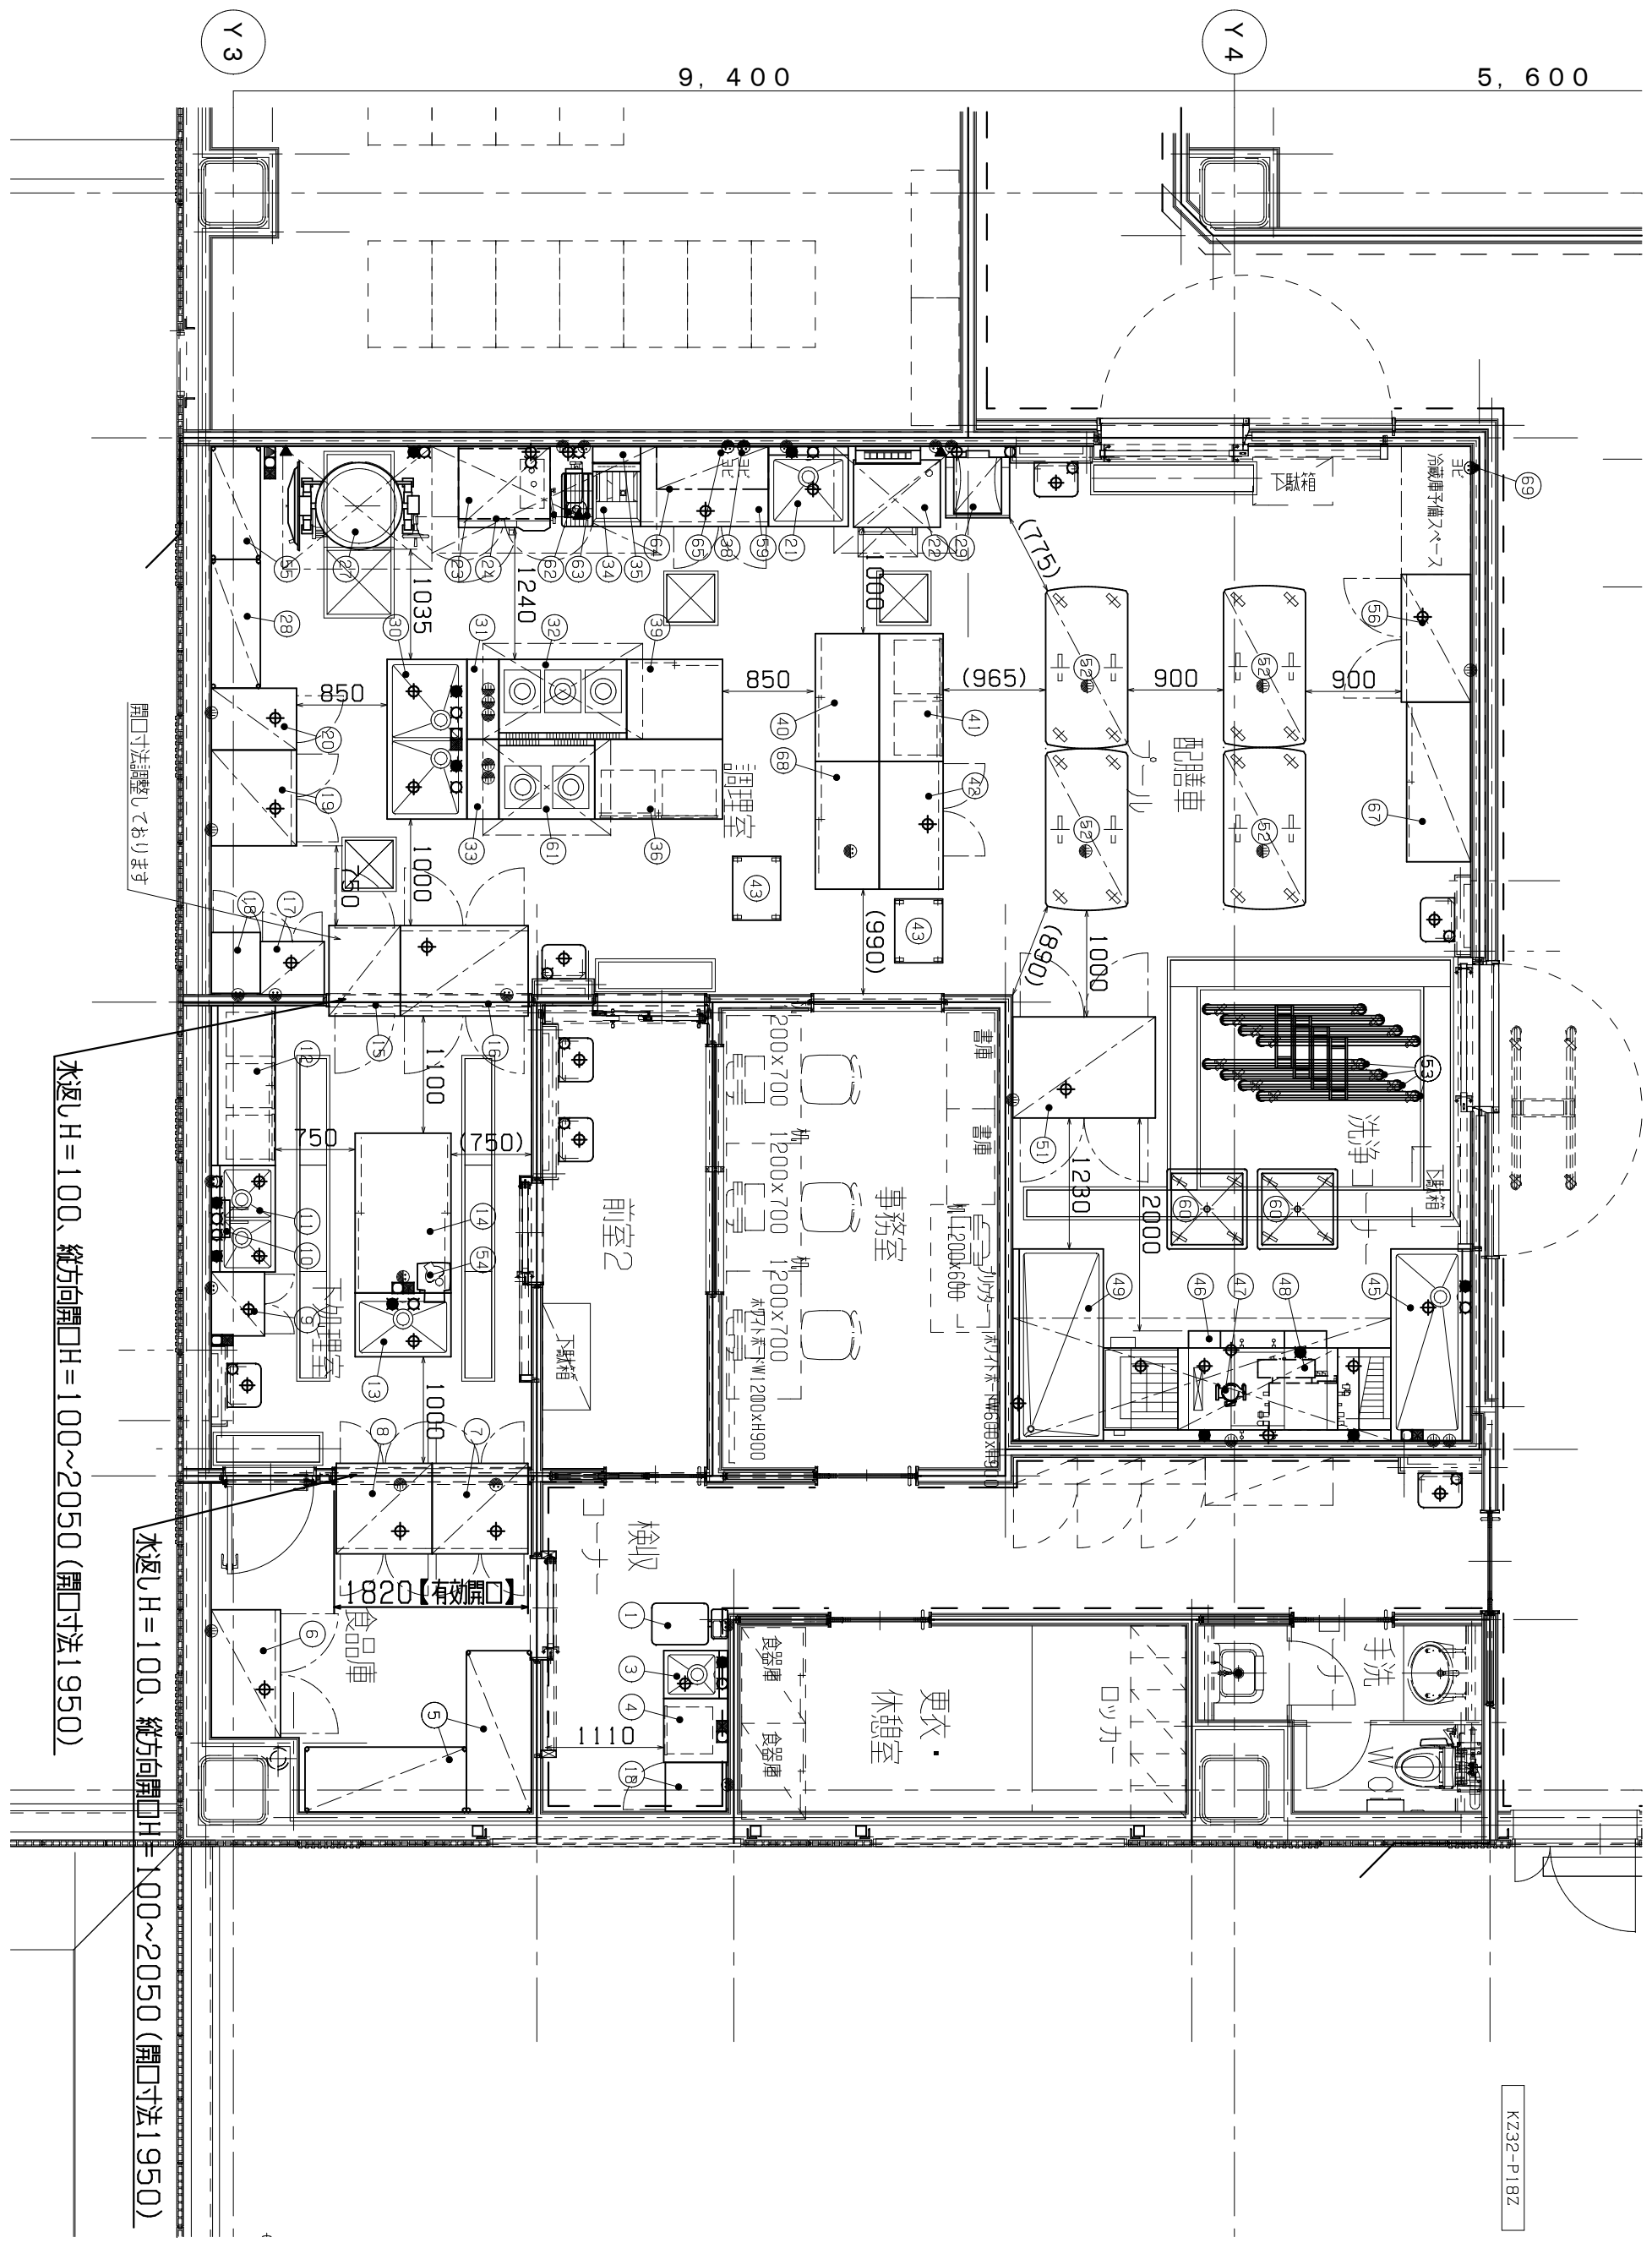

開口寸法調整しております

水返しH=100、縦方向開口H=100~2050 (開口寸法1950)

水返しH=100、縦方向開口H=100~2050 (開口寸法1950)

K232-P18Z

1 当厨房設計図書は、厨房室の下地及び仕上材は、不燃材料と見なしてあります。

注記	別途工事: 給水・給排水・蒸気・ガス・電気の二次配工事・二次配配管工事・給湯器・ボイラ・手洗器・吊式小工器具・壁下地増築	設備の仕様例	設計	棟尺	項名	図番
本図上でのラックの厨房機器は以下の通りです。床温度が100℃になる可能性がある機器製品には「前室1」と表記しております。	2016/01/08 平面図修正C KUWA	2016/06/24 平面図修正F KUWA	2018/09/12 平面図修正I 巻口	2019/01/28 平面図修正L 巻口	2019/06/04 平面図修正M 巻口	2019/09/03 竣工図Z 巻口
2016/02/08 平面図修正D KUWA	2016/10/28 平面図修正G 巻口	2018/09/25 平面図修正J 巻口	2019/06/04 平面図修正K 巻口	2019/09/03 竣工図Z 巻口	2019/09/03 竣工図Z 巻口	2015/11/10
2016/06/06 平面図修正E KUWA	2018/09/07 平面図修正H 巻口	2018/10/04 平面図修正K 巻口	2019/09/03 竣工図Z 巻口	2019/09/03 竣工図Z 巻口	2019/09/03 竣工図Z 巻口	2015/11/10



設計	棟尺	項名	図番
桑原	1/60 (A3)	国保小見川総合病院建設工事	1
製図	営業	名称	最終更新日
桑原	岡田	厨房配置平面図	2018/09/12
			作成日
			2015/11/10